KIMBERLEY ESTATES PLAT 1

FINAL PLAT

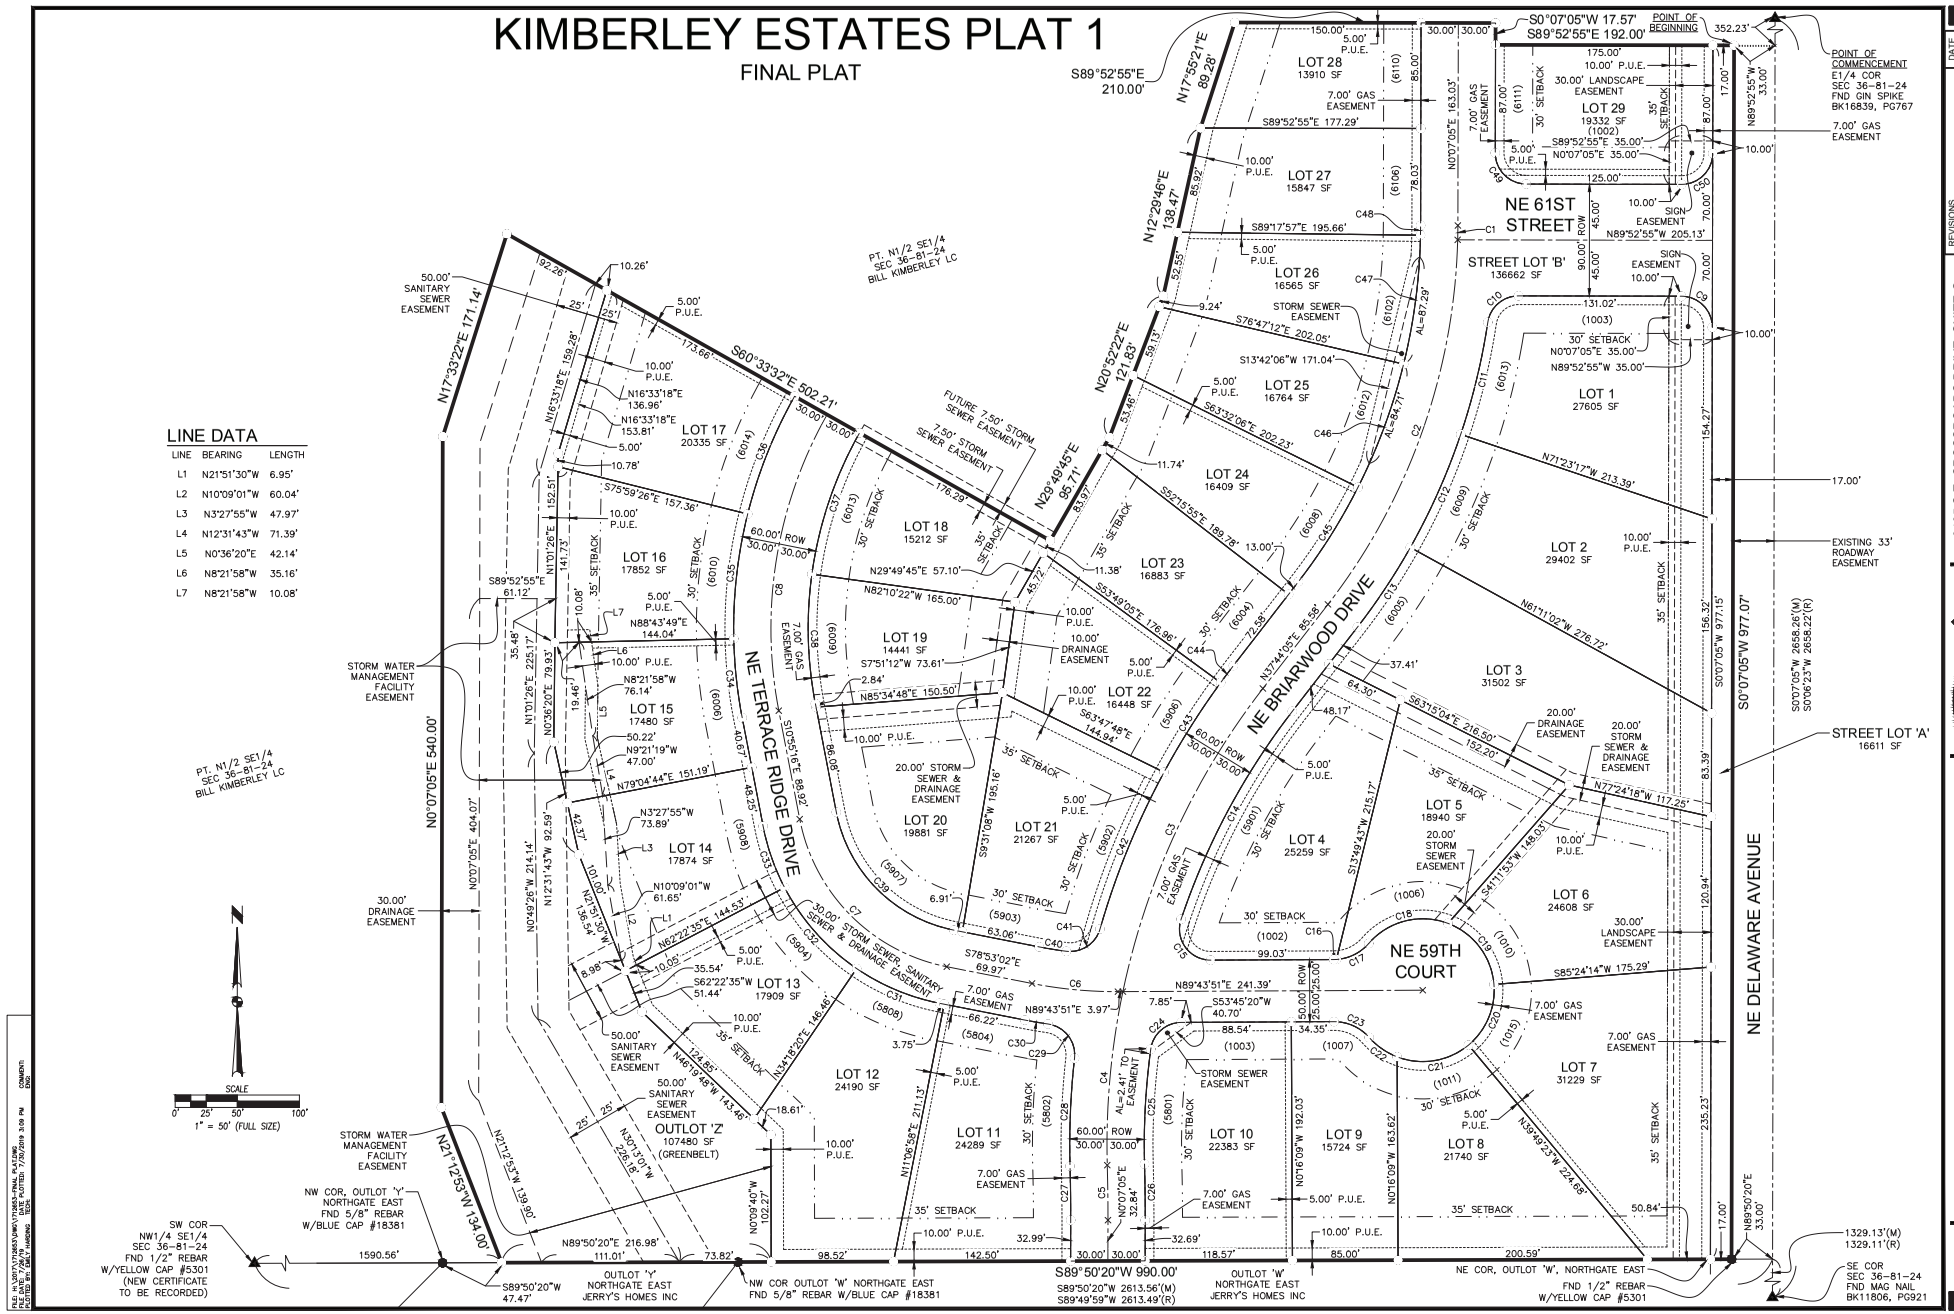

LINE DATA

LINE	BEARING	LENGTH
L1	N21°51'30"W	6.95'
L2	N10°09'01"W	60.04'
L3	N3°27'55"W	47.97'
L4	N12°31'43"W	71.39'
L5	N0°36'20"E	42.14'
L6	N8°21'58"W	35.16'
L7	N8°21'58"W	10.08'

REVISIONS	DATE
FIFTH SUBMITTAL	7/29/19
FOURTH SUBMITTAL	7/10/19
THIRD SUBMITTAL	6/21/19
SECOND SUBMITTAL	5/10/19
FIRST SUBMITTAL	4/12/19

3405 S.E. CROSSROADS DRIVE, SUITE G
GRIMES, IOWA 50111
PHONE: (515) 369-4400 FAX: (515) 369-4410
ENGINEER: ARG TECH:
CIVIL DESIGN ADVANTAGE
ANKENY, IOWA

KIMBERLEY ESTATES PLAT 1

FINAL PLAT